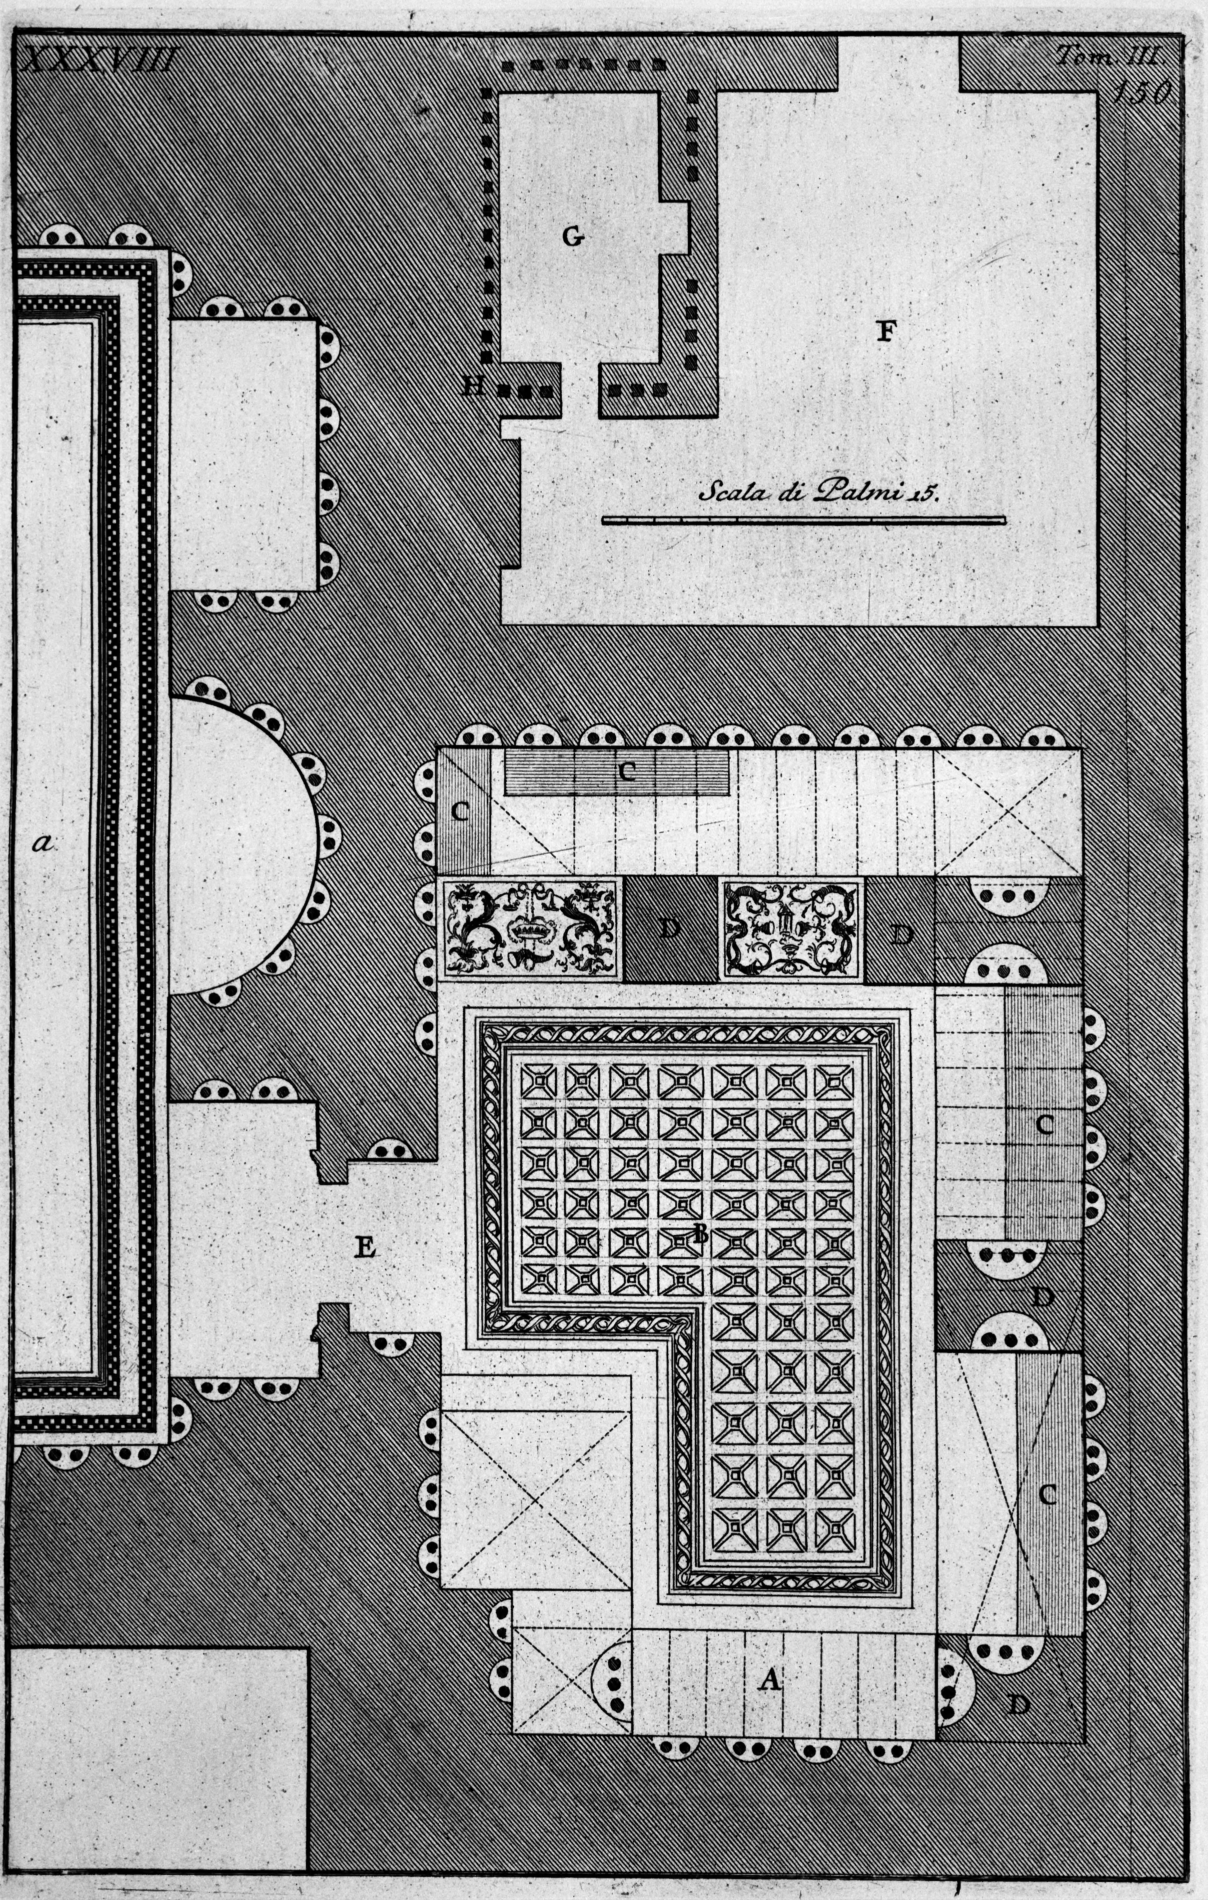

PIANTA delle Stanze contigue alla Camera Sepolcrale de' Liberti, e Servi della Famiglia di Augusto, scoperte l'anno 1727. *a Parte della detta Camera sepolcrale.* A *Scala, che smonta nel piano della Stanza* B, *il quale era lavorato a mosaico di bianco, e nero; come pure a mosaico grottesco era lo spazio tra un pilastro e l'altro.* C *Sarcofaghi di terra cotta contenenti uno, o più scheletri.* D *Pilastri, che reggono le volte della Scala, che pure serviva ad uso di Sepolcro, come vedesi dalle Nicchie distribuite d'intorno.* E *Adito, per cui si passava nella sopranominata Camera a.* F *Altra Stanza fabbricata in alto per il Custode secondo il costume de' Sepolcri cospicui.* G *Forno con tubi* H *nel muro per riscaldare la Stanza, e per uso del medesimo Custode.*